

ΕΦΗΜΕΡΙΣ ΤΗΣ ΚΥΒΕΡΝΗΣΕΩΣ
ΤΗΣ ΕΛΛΗΝΙΚΗΣ ΔΗΜΟΚΡΑΤΙΑΣ

ΕΝ ΑΘΗΝΑΙΣ ΤΗ, 3 ΣΕΠΤΕΜΒΡΙΟΥ 1981 | ΤΕΥΧΟΣ ΤΕΤΑΡΤΟΝ | ΑΡΙΘΜΟΣ ΦΥΛΛΟΥ 473

ΠΕΡΙΕΧΟΜΕΝΑ

ΑΠΑΛΛΟΤΡΙΩΣΕΙΣ

ΑΠΟΦΑΣΕΙΣ

Ἀριθ. Ζ/1209 (1)

Περὶ κηρύξεως ὡς ἀναδασωτέας ἐκτάσεως 1.600 στρεμ. στὴ θέση «Παλιουρὶ» τοῦ Δήμου Ψαχνῶν, τοῦ Νομοῦ Εὐβοίας.

Ο ΝΟΜΑΡΧΗΣ ΕΥΒΟΙΑΣ

Ἔχοντας ὑπόψη:

1. Τὶς διατάξεις περὶ διοικητικῆς ἀποκεντρώσεως.
2. Τὶς διατάξεις τοῦ Ν. 998/79 «περὶ Προστασίας δασῶν καὶ δασικῶν ἐκτάσεων ἐν γένει τῆς Χώρας» καὶ συγκεκριμένα: α) τοῦ ἄρθρου 41 παρ. 1. β) τοῦ ἄρθρου 38 παρ. 1.
3. Τὶς διατάξεις τοῦ Ὑπουργείου Γεωργίας: α) 160417/1180/8.7.80 καὶ β) 182447/3049/24.9.80.
4. Τὴν Ζ/1755/23.4.81 πρόταση τοῦ Δασαρχείου Χαλκίδος περὶ κηρύξεως ἀναδασωτέας τῆς ἀναφερομένης στὸ θέμα ἐκτάσεως ποὺ κάηκε, ἀποφασίζουμε:

Κηρύσσουμε ἀναδασωτέα, μὲ σκοπὸ τὴ διατήρηση τοῦ χαρακτήρα τοῦ δάσους καὶ τὴν προστασία καὶ ἀνάπτυξη τῆς δασικῆς βλαστήσεως, τὴν διακ/νη δασικὴ ἔκταση τῶν 1.600 στρεμ. ποὺ βρίσκεται στὴ θέση «Παλιουρὶ» τοῦ Δήμου Ψαχνῶν Ν. Εὐβοίας καὶ προσδιορίζεται ἀπὸ τὰ στοιχεῖα: Α, Β, Γ, Δ, Ε, Ζ, Η, Θ, Α ὅπως φαίνονται στὸ συνημμένο διάγραμμα, τὸ ὁποῖο ἀποτελεῖ ἀναπόσπαστο μέρος τῆς ἀποφάσεως αὐτῆς καὶ ἔχει ὅρια:

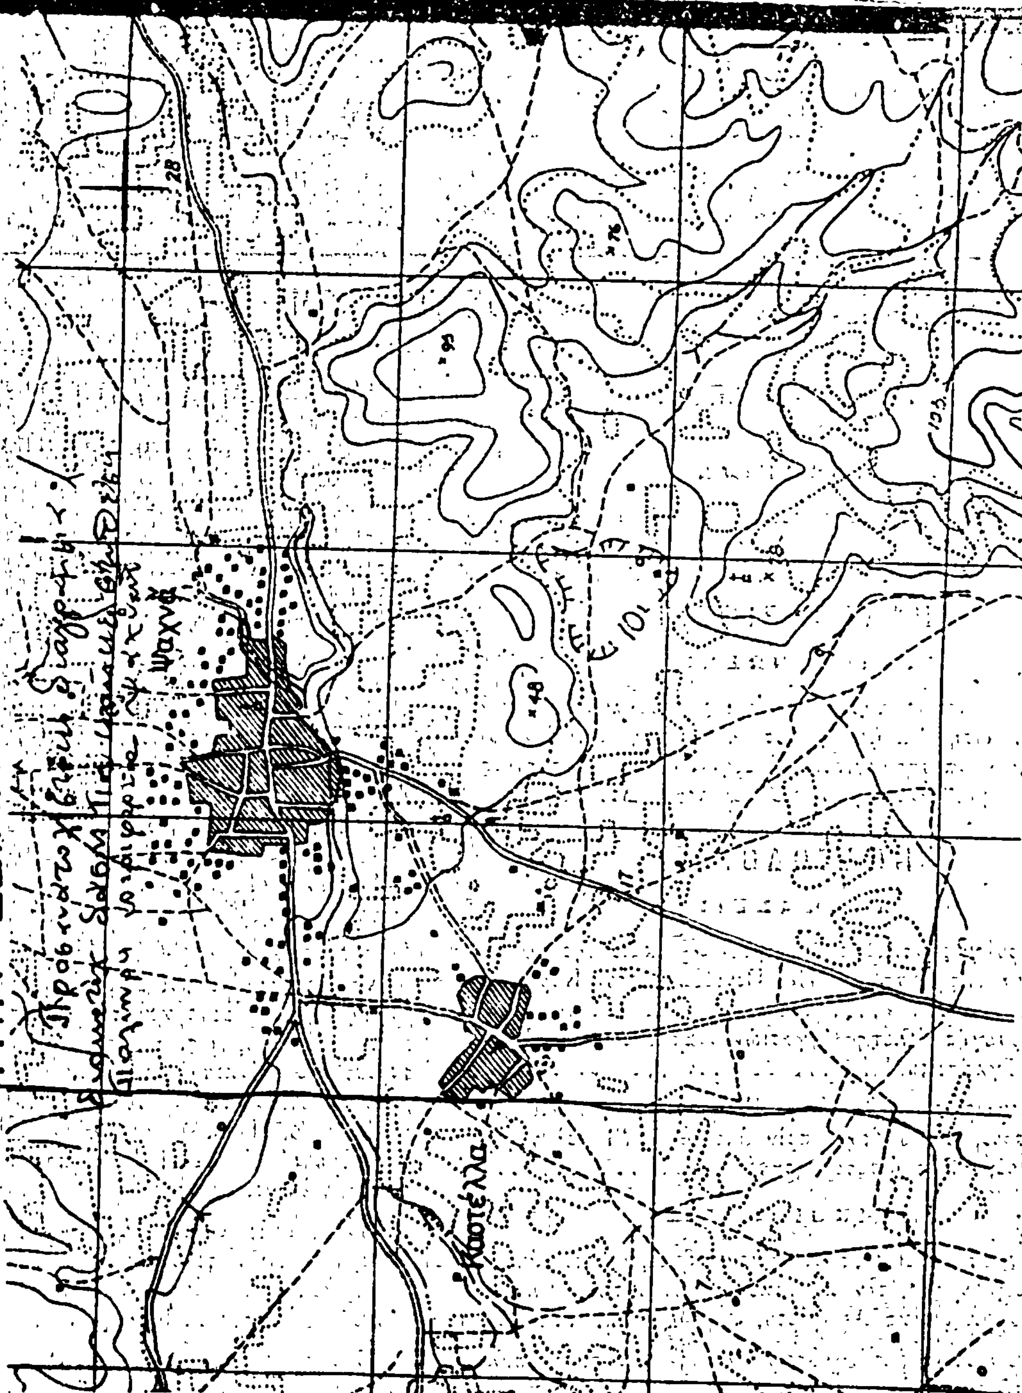
Ἀνατολικά: Διακατεχόμενο δάσος Ψαχνῶν.
Δυτικά: Διακατεχόμενο δάσος Ψαχνῶν.
Βόρεια: Διακατεχόμενο δάσος Ψαχνῶν.
Νότια: Ἀγρὸς Γ. Καλόγιαννη.

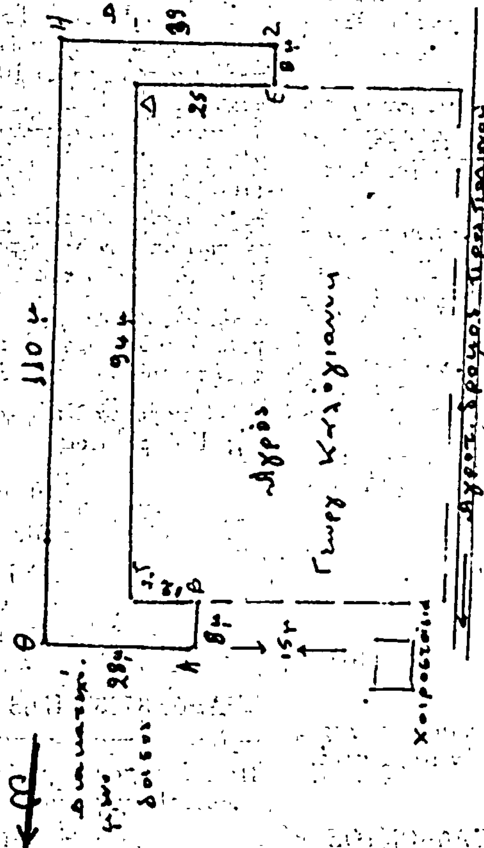
Ἡ ἀποκατάσταση τῆς δασικῆς βλαστήσεως θὰ γίνει μὲ φυσικὴ ἀναγέννηση.

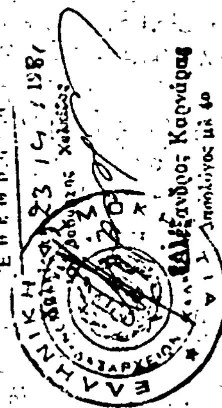
Ἡ ἀπόφαση αὐτὴ νὰ δημοσιευθεῖ στὴν Ἐφημερίδα τῆς Κυβερνήσεως.

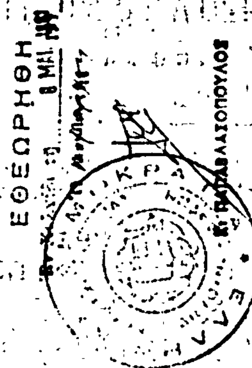
Χαλκίδα, 8 Μαΐου 1981

Ὁ Νομάρχης
Κ. ΠΑΠΑΒΛΑΣΟΠΟΥΛΟΣ


Δ 8
ΥΠΗΡΕΣΙΑΚΟΝ
Ψαχνά
Καστέλλα
28
101


Σχεδιάγραμμα
110 μ.
94 μ.
Αγρός
Έκτασις: 1.600 τ.μ.
Κλίμαξ 1:1000
Χαλκίς Απρίλιος 1981
Ο
Συντάξας
Κ. Καραδόντας




ΕΘΕΩΡΗΘΗ

ΑΝΑΚΟΙΝΩΣΕΙΣ

Ἀριθ. Β2/γ 1958 (2)

Περὶ ἀνακοινώσεως παρακαταθέσεως ἀποζημιώσεως γιὰ ἀπαλλοτρίωση ἀκινήτων πρὸς κατασκευὴ ἀντιπλημμυρικῶν καὶ ἀποστραγγιστικῶν ἔργων Ἄνω Μεσσηνίας καὶ ὑπὲρ τῶν δικαιούχων τοῦ χειμάρρου Δεσπότη.

Ο ΥΠΟΥΡΓΟΣ ΔΗΜΟΣΙΩΝ ΕΡΓΩΝ

Σύμφωνα μὲ τὰ ἄρθρα 7 καὶ 8 τοῦ Ν.Δ. 797/1971 «περὶ ἀναγκαστικῶν ἀπαλλοτριώσεων, γνωστοποιοῦμε :

α) Σὲ ὅσους ἔχουν ἢ διεκδικοῦν, δικαιώματα κυριότητας σὲ ἀκίνητα ποὺ ἀπαλλοτριώθηκαν ἀναγκαστικὰ μὲ τὴ Δ. 680/439/7.2.80 κοινὴ ἀπόφαση τῶν Ὑπουργῶν Οἰκονομικῶν καὶ Δημοσίων Ἔργων (ΦΕΚ 114/80 Τ.Δ') γιὰ τὴ κατασκευὴ ἀντιπλημμυρικῶν καὶ ἀποστραγγιστικῶν ἔργων Ἄνω Μεσσηνίας διευθέτηση χειμάρρων Δεσπότη, Τσάκωνα, Ἄμφυτα Χαράδρου

β) Τοὺς ἐνυπόθηκους δανειστὲς καὶ τοὺς τρίτους διεκδικητὲς τῶν ἀκινήτων αὐτῶν, ὅτι ἡ ἀποζημίωση τῆς ἐδαφικῆς ἐπιφάνειας καὶ τῶν ἐπικειμένων της, ὅπως περιγράφονται στὸ σχετικὸ κτηματολογικὸ πίνακα, ἡ ὁποία καθορίστηκε μὲ τὴν ἀριθ. 258/80 ἀπόφαση τοῦ Μονομελοῦς Πρωτ. Καλαμάτας, ἔχει παρακαταθεῖ στὸ Γραφεῖο Παρακαταθηκῶν Μελιγαλᾶ.

Σχετικὰ ἔχει ἐκδοθεῖ τὸ ἀριθ. 1848/23.6.81 γραμμάτιο συστάσεως παρακαταθήκης δρχ. δέκα ἑκατομμυρίων ἑκατὸν ἐνενήκοντα πέντε χιλιάδες διακόσιες ἐννενήντα (10.195.290).

Ἡ ἀποζημίωση θὰ ἀποδοθεῖ στὰ πρόσωπα ποὺ θὰ ἀναγνωρισθοῦν δικαιοῦχοι κατὰ τὴ νόμιμη διαδικασία.

Ἡ ἀνακοίνωση αὐτὴ νὰ δημοσιευθεῖ στὴν Ἐφημερίδα τῆς Κυβερνήσεως.

Ἀθῆναι, 10 Ἰουλίου 1981

Μὲ Ἐντολὴ Ὑπουργοῦ

Ὁ Διευθυντὴς

Γ. ΘΕΟΔΟΣΙΑΔΗΣ

ΠΟΛΕΟΔΟΜΙΑ

ΑΠΟΦΑΣΕΙΣ

Ἀριθ. 30698/1205 (3)

Περὶ ἐφαρμογῆς μελέτης διαμορφώσεως παιδικῆς χαρᾶς σὲ τμῆμα τῆς πλατείας Ἐλ. Βενιζέλου στὸν Κορυδαλλό.

Ο ΥΠΟΥΡΓΟΣ ΧΩΡΟΤΑΞΙΑΣ, ΟΙΚΙΣΜΟΥ ΚΑΙ ΠΕΡΙΒΑΛΛΟΝΤΟΣ

Σύμφωνα μέ :

1. Τὶς διατάξεις τοῦ Ν.1032/80 περὶ συστάσεως Ὑπουργείου Χωροταξίας Οἰκισμοῦ καὶ Περιβάλλοντος.

2. Τὶς διατάξεις τοῦ Π.Δ. περὶ Ὀργανισμοῦ τοῦ Ὑπουργείου Δημ. Ἔργων.

3. Τὶς διατάξεις τοῦ Π.Δ. 323/1978 «περὶ συστάσεως Εἰδικῆς Ὑπηρεσίας Δημ. Ἔργων μελέτης ἀναπλάσεως ἐλευθέρων κοινοχρήστων χώρων ἀστικῶν περιοχῶν» ὅπως τροποποιήθηκε μὲ τὸ Π.Δ. 1039/79 καὶ τὸ Π.Δ. 7/81.

4. Τὶς διατάξεις τοῦ ἀπὸ 4.8.1978 Π. Δ/τος ΦΕΚ.423/τ.Δ' 1978 «περὶ ἐφαρμογῆς μελετῶν ἀναπλάσεως ἐλευθέρων κοινοχρήστων χώρων οἰκισμῶν ἢ περιοχῶν αὐτοῦ καὶ καθορισμοῦ τῶν ὑποχρεώσεων τῶν παροδίων ἰδιοκτητῶν ὅπως τροποποιήθηκε μὲ τὸ Π.Δ. 13.2.1981 (ΦΕΚ.118 τ.Δ/2.3.81).

5. Τὸ ἀπὸ 30.9.1950 Π. Δ/γμα (ΦΕΚ.221 τ.Δ'/4.10.50) ἐγκεκριμένο ρυμοτομικὸ σχέδιο τῆς περιοχῆς σύμφωνα μὲ τὸ ὁποῖο τμῆμα τῆς πλατείας Ε. Βενιζέλου προβλέπεται σὰν κοινόχρηστος.

6. Τὸ ὑπ' ἀριθμ. 4895/8.6.81 ἔγγραφο τοῦ Δήμου Κορυδαλλοῦ μὲ τὸ ὁποῖοι δέχεται τὴν συνταχθεῖσα ἀπὸ τὴν ΕΥΧΟΠ ΑΕΚΧΑΠ μελέτη τοῦ θέματος.

7. Τὰ ὁριζόμενα στὸ τέλος τῆς παρ. 1 τοῦ ἄρθρου 2 τοῦ ἀνωτέρω ἀπὸ 4.8.78 Π. Δ/τος σύμφωνα μὲ τὰ ὁποῖα δὲν ἀπαιτεῖται γνώμη τοῦ Ὑπουργείου Συγκοινωνιῶν γιατὶ δὲν ἐπηρεάζονται οἱ δημόσιες συγκοινωνίες.

8. Τὴν ὑπ' ἀριθ. 1266/91/1980 ἀπόφαση τοῦ Ὑπουργοῦ Χωροταξίας, Οἰκισμοῦ καὶ Περ/ντος περὶ μεταβιβάσεως ἐξουσίας τοῦ Ὑπουργοῦ Χωροταξίας Οἰκισμοῦ καὶ Περ/ντος στοὺς Προϊσταμένους τῆς Γενικῆς Δ/νσεως Οἰκισμοῦ κλπ., ἀποφασίζουμε :

1. Ἐγκρίνουμε σύμφωνα μὲ τὴν παρ. 1 τοῦ ἄρθρου 2 τοῦ ἀπὸ 4.8.78 Π. Δ/τος, τὴν ἐφαρμογὴ τῆς ἐγκριθείσης μὲ τὴν ἀπόφασή μας περὶ ἀρχιτεκτονικῆς μελέτης διαμορφώσεως παιδικῆς χαρᾶς σὲ τμῆμα τῆς πλατείας Ἐλ. Βενιζέλου στὸν Κορυδαλλό.

2. Ἐγκρίνουμε ὅπως, σύμφωνα μὲ τὴν παρ. 2 τοῦ ἄρθρου 3 τοῦ ἀπὸ 4.8.1978 Π. Δ/τος, τὸ Δημόσιο ἀναλάβει τὴν δαπάνη ἐκτελέσεως τῶν ἀνωτέρω ἐργασιῶν σὲ βάρος τῶν πόρων τοῦ Εἰδικοῦ Ταμείου Ἐφαρμογῆς Ρυθμιστικῶν καὶ Πολεοδομικῶν Σχεδίων, κατ' ἐφαρμογὴ τῶν διατάξεων τῆς παρ. 2/α τοῦ ἄρθρου 10 τοῦ Ν.Δ. 1262/1972 ποὺ ἀντικαταστάθηκε μὲ τὴν παρ. 1 τοῦ ἄρθρου 7 τοῦ Ν.Δ. 198/1973, μὲ ποσοστὸ συμμετοχῆς αὐτοῦ στὴ δαπάνη ποὺ θὰ προκύψει ἀπὸ τὴν ἐκτέλεση τῶν ἐργασιῶν ἑκατὸ τοῖς ἑκατὸ (100 %) ἕνεκα τοῦ ὅ,τι τὸ ὑπόψη ἔργο ἐντάσσεται στὰ ἔργα διαμορφώσεως τῶν ἐλευθέρων κοινοχρήστων χώρων ἐκ τῶν ὁποίων δὲν ὠφελοῦνται μόνο οἱ παρόδιοι ἰδιοκτῆτες, ἀλλὰ τὸ σύνολο τῶν κατοίκων τῆς περιοχῆς.

3. Ἐγκρίνουμε ὅπως, κατ' ἐφαρμογὴ τῶν διατάξεων τῆς παρ. 4 τοῦ ἄρθρου 3 τοῦ ἀπὸ 4.8.1978 Π. Δ/τος, τὴ συντήρηση τοῦ ἀνωτέρω ἀναλάβει ὁ Δῆμος Κορυδαλλοῦ.

Ἡ παροῦσα ἀπόφαση νὰ δημοσιευθεῖ στὴν Ἐφημερίδα τῆς Κυβερνήσεως.

Ἀθῆναι, 2 Ἰουλίου 1981

Μὲ ἐντολὴ Ὑπουργοῦ

Ἡ Γεν. Διευθυντὴς

Θ. ΡΟΥΣΣΟΥ

Ἀριθ. 37263/1568 (4)

Περὶ ἐφαρμογῆς μελέτης ἐργασιῶν ἀναπλάσεως τοῦ Ἄλσους Παγκρατίου.

Ο ΥΠΟΥΡΓΟΣ ΧΩΡΟΤΑΞΙΑΣ, ΟΙΚΙΣΜΟΥ ΚΑΙ ΠΕΡΙΒΑΛΛΟΝΤΟΣ

Σύμφωνα μέ :

1. Τὶς διατάξεις τοῦ Ν. 1032/80 «περὶ συστάσεως Ὑπουργείου Χωροταξίας, Οἰκισμοῦ καὶ Περιβάλλοντος».

2. Τὶς διατάξεις τοῦ Π.Δ. 910/1977 «περὶ Ὀργανισμοῦ Ὑπουργείου Δημ. Ἔργων».

3. Τὶς διατάξεις τοῦ Π.Δ. 323/1978 «περὶ συστάσεως Εἰδικῆς Ὑπηρεσίας Δημ. Ἔργων μελέτης ἀναπλάσεως ἐλευθέρων κοινοχρήστων χώρων ἀστικῶν περιοχῶν» ὅπως τροποποιήθηκε καὶ συμπληρώθηκε μεταγενεστέρως.

4. Τὶς διατάξεις τοῦ ἀπὸ 4.8.78 Π. Δ/τος (ΦΕΚ 423/Δ/1978) «περὶ ἐφαρμογῆς μελετῶν ἀναπλάσεως ἐλευθέρων κοινοχρήστων χώρων οἰκισμῶν ἢ περιοχῶν αὐτῶν καὶ καθορισμοῦ τῶν ὑποχρεώσεων τῶν παροδίων ἰδιοκτητῶν».

5. Τὸ 30241/1207/12.6.1981 ἔγγραφο πρὸς τὸ Δῆμο Ἀθηναίων γιὰ τὴν διατύπωση τῆς γνώμης του σύμφωνα

μὲ τὰ ὁριζόμενα στὴν παρ. 1 τοῦ ἄρθρου 2 τοῦ ἀνωτέρω ἀπὸ 4.8.1978 Π. Δ/τος ἐπὶ τοῦ ὁποίου δὲν λήφθηκε ἀπάντηση αὐτοῦ καὶ ὡς ἐκ τούτου παρῆλθε ἄπρακτη ἡ ὑπὸ τοῦ τελευταίου ἐδαφίου τῆς παρ. 1 τοῦ ἄρθρου 1 τοῦ ἀπὸ 4.8.1978 Π.Δ. προβλεπομένη προθεσμία τῶν 30 ἡμερῶν.

6. Τὸ ὅτι δὲν ἐπηρεάζονται οἱ δημόσιες ἀστικὲς συγκοινωνίες ἀπὸ τὴν ἀνωτέρω διαμόρφωση καὶ ὡς ἐκ τούτου δὲν ἀπαιτεῖται ἡ διατύπωση γνώμης τοῦ Ὑπουργείου Συγκοινωνιῶν.

7. Τὸ ἀπὸ 16.2.1951 Β.Δ. (ΦΕΚ 55Α/17.2.1951) μὲ τὸ ὁποῖο ἐγκρίνεται ὡς χῶρος πρασίνου τὸ Ἄλσος Παγκρατίου.

8. Τὴν Γ 1266/21.3.80 ἀπόφαση τοῦ Ὑπουργοῦ Χωροταξίας, Οἰκισμοῦ καὶ Περιβάλλοντος «περὶ μεταβιβάσεως ἐξουσίας κ.λπ. (ΦΕΚ 372Β/15.4.80 καὶ 428Β/2.5.80), ἀποφασίζουμε :

1. Ἐγκρίνουμε σύμφωνα μὲ τὴν παρ. 1 τοῦ ἄρθρου 2 τοῦ ἀπὸ 4.8.78 Π. Δ/τος τὴν ἐφαρμογὴ τῆς ἐγκριθείσης μὲ τὴν 37262/1567/23.7.81 ἀπόφαση μελέτης ἐργασιῶν ἀναπλάσεως τοῦ Ἄλσους Παγκρατίου.

2. Ἐγκρίνουμε ὅπως, σύμφωνα μὲ τὴν παρ. 2 τοῦ ἄρθρου 3 τοῦ ἀπὸ 4.8.78 Π. Δ/τος τὸ Δημόσιο ἀναλάβει τὴ δαπάνη ἐκτελέσεως τῶν ἀνωτέρω ἐργασιῶν σὲ βάρος τῶν πόρων τοῦ Εἰδικοῦ Ταμείου Ἐφαρμογῆς Ρυθμιστικῶν καὶ Πολεοδομικῶν Σχεδίων, κατ' ἐφαρμογὴν τῶν διατάξεων τῆς παρ. 2/α τοῦ ἄρθρου 19 τοῦ Ν.Δ. 1262/1972 ποὺ ἀντικαταστάθηκε μὲ τὴν παρ. 1 τοῦ ἄρθρου 7 τοῦ Ν.Δ. 198/1973 μὲ ποσοστὸ συμμετοχῆς αὐτοῦ ἑκατὸ τοῖς ἑκατὸ (100 %) στὴν δαπάνης ποὺ θὰ προκύψει ἀπὸ τὴν ἐκτέλεση τῶν ἐργασιῶν ἕνεκα τοῦ ὅτι τὸ ὑπόψη ἔργο ἐντάσσεται στὰ ἔργα διαμορφώσεως τῶν ἐλευθέρων κοινοχρήστων χώρων ἐκ τῶν ὁποίων δὲν ὠφελοῦνται μόνο οἱ παρόδιοι ἰδιοκτῆτες ἀλλὰ τὸ σύνολο τῶν κατοίκων τῆς περιοχῆς.

Ἡ παροῦσα ἀπόφαση νὰ δημοσιευθεῖ στὴν Ἐφημερίδα τῆς Κυβερνήσεως.

Ἀθῆναι, 23 Ἰουλίου 1981

Μὲ ἐντολὴ Ὑπουργοῦ

Ἡ Γεν. Διευθυντὴς
Θ. ΡΟΥΣΣΟΥ

Ἀριθ. Π. 2134 (5)

Περὶ ἀναγνωρίσεως ὁδοῦ Ἀγ. Γεωργίου, στὴ Μυτιλήνη Ν. Λέσβου, ὅτι ὑπάρχει πρὶν ἀπὸ τὸ 1923 καὶ χαρακτηρισμοῦ αὐτῆς ὡς διατηρητέας.

Ο ΝΟΜΑΡΧΗΣ ΛΕΣΒΟΥ

Σύμφωνα μέ:

1. Τὶς διατάξεις:

α) Τοῦ ἀπὸ 17.7.1923 Ν.Δ. «περὶ σχεδίων πόλεων, κωμῶν καὶ συνοικισμῶν τοῦ Κράτους καὶ ἀνεγέρσεως αὐτῶν».

β) Τοῦ Β.Δ. 712/70, ὅπως τροποποιήθηκε μὲ τὰ 677/1971 καὶ 198/1972 Β.Δ.

γ) Τοῦ Ν. 3200/55 «περὶ διοικητικῆς ἀποκεντρώσεως», ὅπως ἔχει συμπληρωθεῖ καὶ τροποποιηθεῖ μεταγενέστερα.

δ) Τὴν ἀπὸ 14.4.1981 γνωμοδότηση τοῦ Συμβουλίου Δημοσίων Ἔργων τῆς Νομαρχίας μας. Σύμφωνα μὲ τὴν ὁποία γνωμοδότησε ὑπὲρ τῆς διατηρήσεως τῆς παρόδου ὁδοῦ Ἀγ. Γεωργίου στὴ Μυτιλήνη, ὡς προϋφισταμένη τοῦ ἔτους 1923.

2. Τὴν ἀπὸ 23.1.1981 αἴτηση τοῦ Γεωργίου Δούκα.

3. Τοὺς ἀκολούθους τίτλους ἰδιοκτησίας: α) 77/13.3.1931 συμβολαίου τοῦ Συμβ/φου Ἀνδροφίλου Θ. Κανακάχου καὶ β) 21596/18.7.1956 συμβολαίου τοῦ Συμβ/φου Ἀνδρέα Δ. Γκίκα, ἀπὸ τοὺς ὁποίους προκύπτει ὅτι ἡ ὁδὸς Ἀγ. Γεωργίου ὑπάρχει πρὶν ἀπὸ τὸ 1923.

4. Τὸ τοπογραφικὸ σχεδιάγραμμα τοῦ Πολιτικοῦ Μηχανικοῦ Σ. Ἀργυρόπουλου.

5. Τὸ ἀπὸ 26.10.61 ΦΕΚ 133 Δ' ρυμοτομικὸ σχέδιο πόλεως Μυτιλήνης στὸ ὁποῖο φαίνεται ἡ ἐν λόγῳ ὁδός, ἀποφασίζουμε:

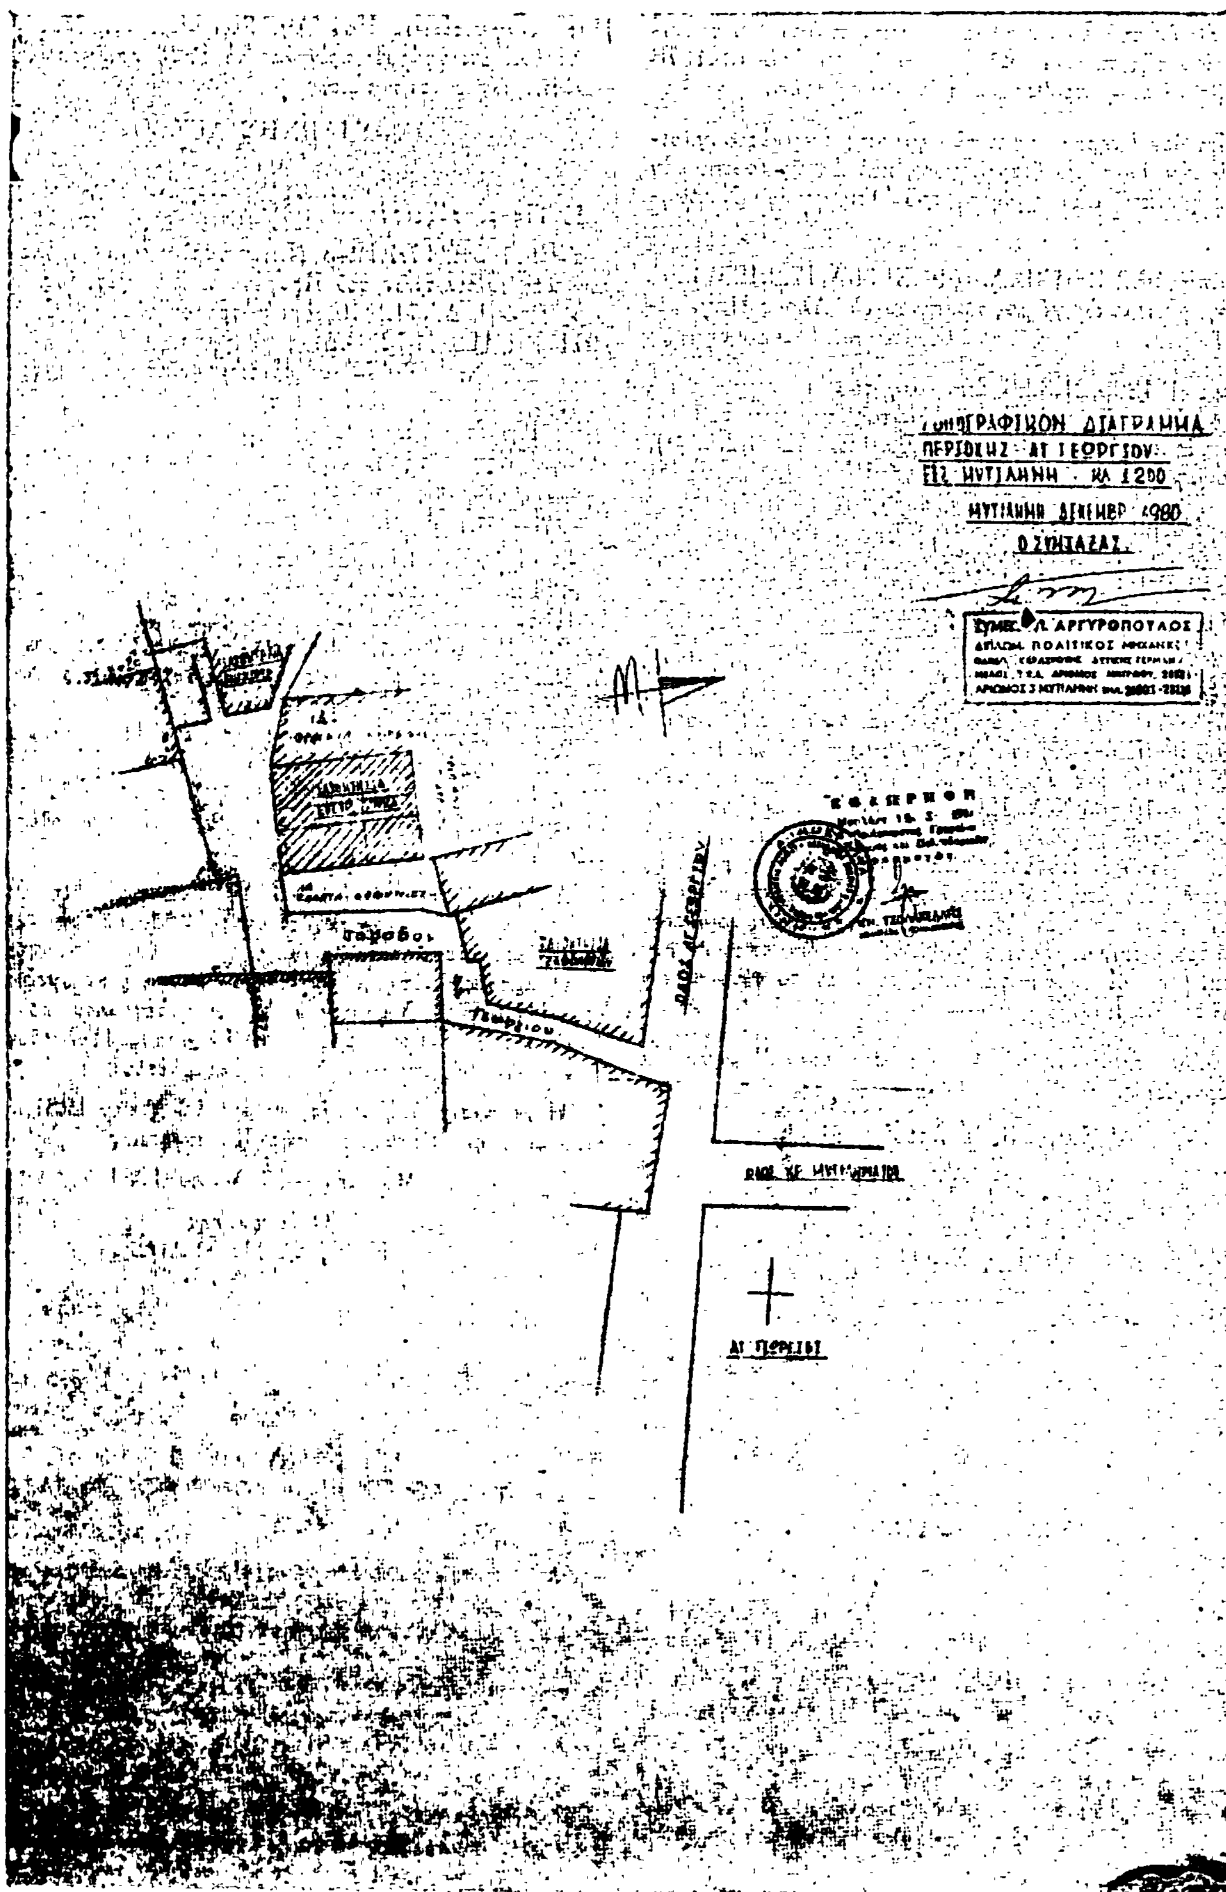
Ἀναγνωρίζουμε ὅτι ἡ ὁδὸς Ἀγ. Γεωργίου, στὴ Μυτιλήνη, ὑπάρχει νομίμως πρὶν ἀπὸ τὸ ἔτος 1923, καὶ τὴ χαρακτηρίζουμε ὡς διατηρητέα.

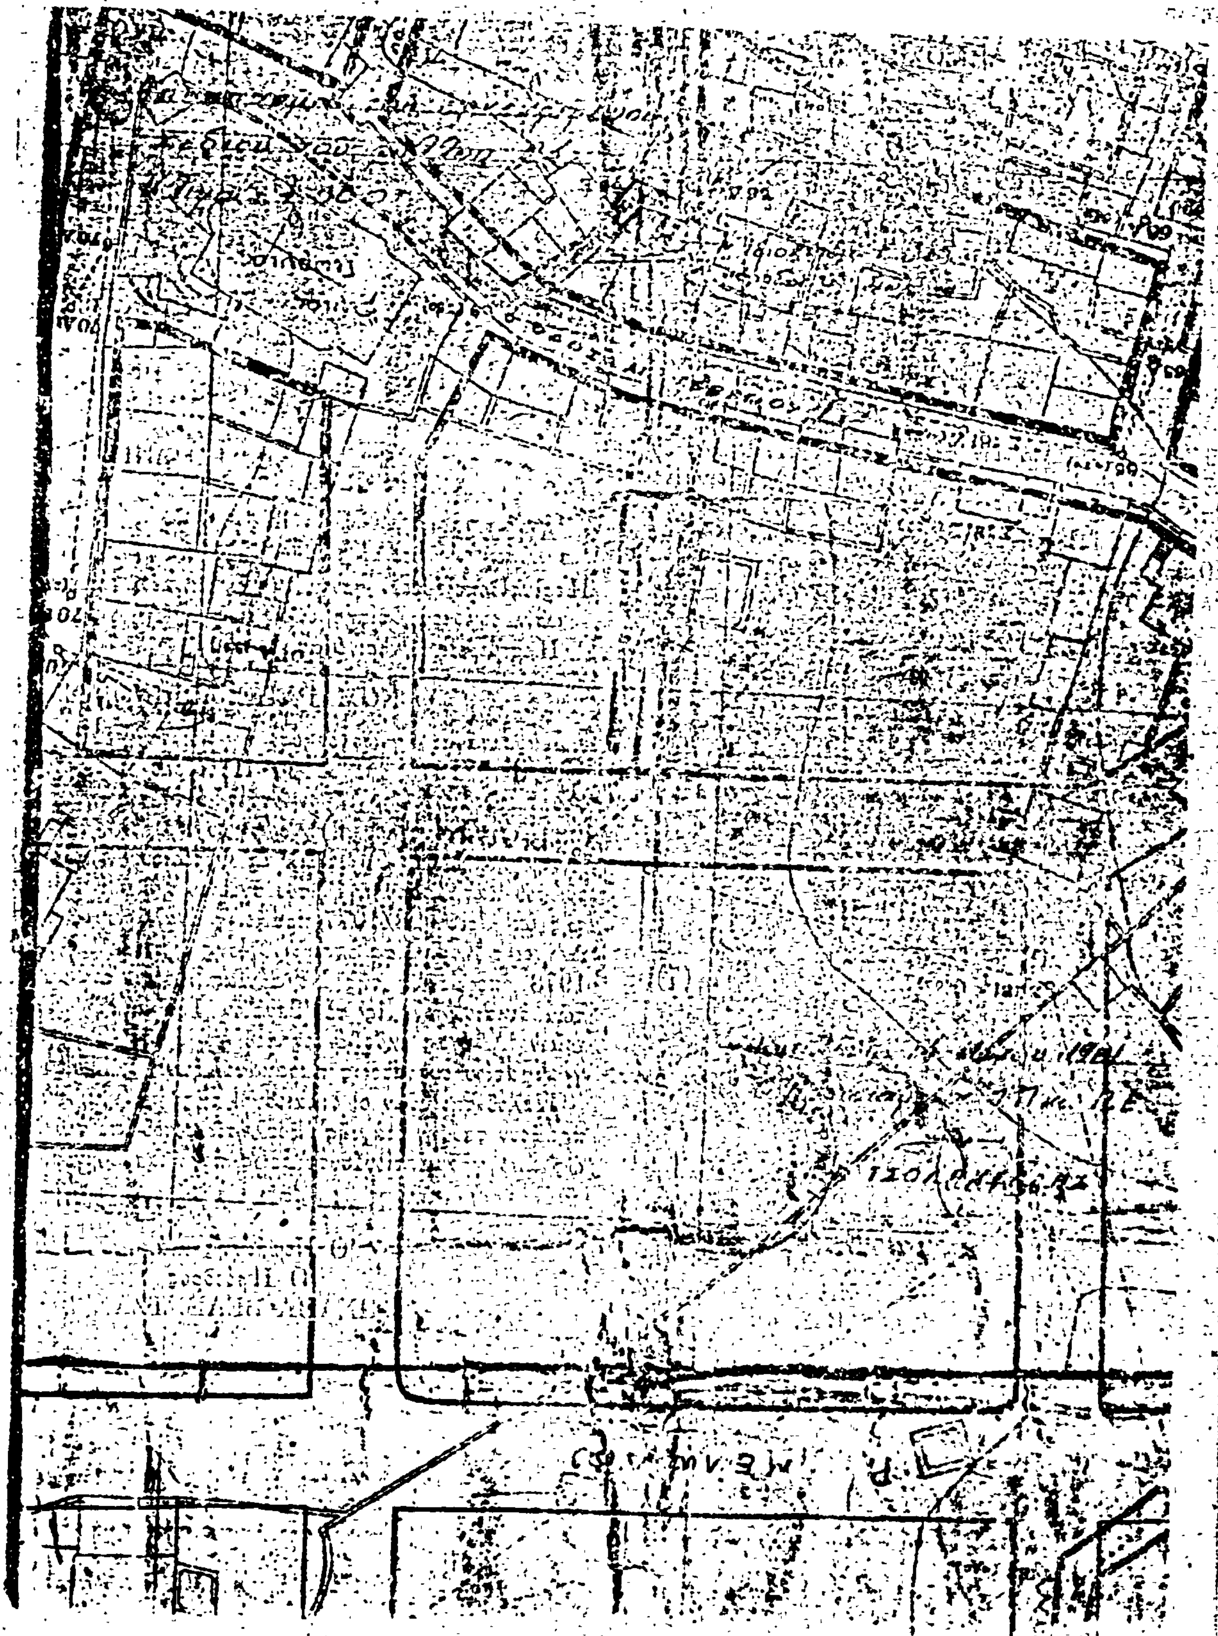
Ὁ πάροδος αὐτὴ φαίνεται στὸ τοπογραφικὸ σχεδιάγραμμα τοῦ Πολιτικοῦ Μηχανικοῦ Σ. Ἀργυρόπουλου ποὺ θεωρήθηκε ἀπὸ τὸν Προϊστάμενο τοῦ Τμήματος Πολεοδομίας καὶ Πολ/κῶν Ἐφαρμογῶν Νομαρχίας Λέσβου.

Ἡ ἀπόφαση αὐτὴ ποὺ ἰσχύει ἀπὸ 12 Μαΐου 1981, νὰ δημοσιευθεῖ στὴν Ἐφημερίδα τῆς Κυβερνήσεως.

Μυτιλήνη, 13 Μαΐου 1981

Ὁ Νομάρχης
Κ. ΤΑΣΣΟΠΟΥΛΟΣ


ΓΡΑΦΙΚΟΝ ΔΙΑΓΡΑΜΜΑ
ΠΕΡΙΟΧΗΣ ΑΓ. ΓΕΩΡΓΙΟΥ
ΕΙΣ ΜΥΤΙΛΗΝΗ ΚΛ 1:200
ΜΥΤΙΛΗΝΗ ΔΕΚΕΜΒΡ. 1980
Ο ΣΥΝΤΑΞΑΣ
Λ. ΑΡΓΥΡΟΠΟΥΛΟΣ
ΔΙΠΛΩΜ. ΠΟΛΙΤΙΚΟΣ ΜΗΧΑΝΙΚΟΣ



ΑΝΑΚΟΙΝΩΣΕΙΣ

Ἀριθ. Δ1/0/11278 (6)

Περὶ παρακαταθέσεως ἀποζημιώσεως ἀκινήτων πού ἀπαλλοτριώθηκαν γιὰ τὴν κατασκευὴ τοῦ δυτικοῦ κλάδου τῆς Παρακηφισίας Λεωφόρου.

Ο ΥΠΟΥΡΓΟΣ ΔΗΜΟΣΙΩΝ ΕΡΓΩΝ

Ἔχοντας ὑπόψη :

1. Τὶς διατάξεις τοῦ Ν.Δ/τος 797/1971 «περὶ Ἀναγκαστικῶν Ἀπαλλοτριώσεων» (ΦΕΚ.1/1.1.1971 τ.Α').
2. Τὰ στοιχεῖα προδικασίας γιὰ τὴν κήρυξη ἀπαλλοτριώσεως ἀκινήτων γιὰ τὴ κατασκευὴ τοῦ δυτικοῦ κλάδου τῆς Παρακηφισίας Λεωφόρου.
3. Τὴν ἀπαλλοτριωτικὴ πράξη ἀριθ. Δ. 2053/1897/1977 ΦΕΚ. 126/22.4.77 τ.Δ' ἀνακοινώνουμε στὰ πρόσωπα πού ἔχουν ἢ ἀξιώνουν ἐμπράγματα δικαιώματα στὰ παραπάνω ἀκίνητα, ὅτι ἡ ἀποζημίωση τῶν ἀπαλλοτριουμένων ἐκτάσεων καὶ τῶν ἐπικειμένων τους, ὅπως περιγράφονται στὰ σχετικὰ στοιχεῖα προδικασίας, καθορίσθηκε μὲ τὴν ἀπόφαση τοῦ Ἐφετείου Ἀθηνῶν ἀριθ. 8116/18.7.79 καὶ ἔχει κατατεθεῖ στὸ ταμεῖο Παρακαταθηκῶν καὶ Δανείων Κεντρικὴ Ὑπηρεσία μὲ τὴν ἔκδοση τοῦ γραμματίου παρακαταθήκης ἀριθ. 633527/10.7.81 συνολικοῦ ποσοῦ δραχμῶν 1.694.450 ὑπὲρ τῶν προσώπων πού φέρονται ὡς ἰδιοκτῆτες τῶν ἀπαλλοτριουμένων, γιὰ νὰ καταβληθεῖ μόνο στὰ πρόσωπα πού θὰ ἀναγνωρισθοῦν ὡς δικαιοῦχοι μὲ ἀπόφαση τοῦ ἁρμοδίου δικαστηρίου σύμφωνα μὲ τὶς προβλέψεις τῶν κειμένων διατάξεων.

Ἡ ἀνακοίνωση αὐτὴ νὰ δημοσιευθεῖ στὴν Ἐφημερίδα τῆς Κυβερνήσεως.

Ἀθῆναι, 10 Ἰουλίου 1981

Μὲ ἐντολὴ Ὑπουργοῦ

Ὁ Διευθυντὴς

ΙΩΣΗΦ ΑΡ. ΑΙΓΙΔΗΣ

Ἀριθ. 8125 (7)

Περὶ καταθέσεως ἀποζημιώσεως γιὰ ἀναγκαστικὴ ἀπαλλοτρίωση ἀκινήτων λόγω ἐφαρμογῆς τοῦ ἰσχύοντος σχεδίου τῆς πόλεως τῶν Ἰωαννίνων, στὴν ὁδὸ Ἀριστείδη Χρηστίδη.

Ο ΔΗΜΑΡΧΟΣ ΙΩΑΝΝΙΤΩΝ

Ἔχοντας ὑπόψη τὶς διατάξεις : 1) Τοῦ ἀπὸ 17.7.1923 Ν.Δ. «περὶ σχεδίων πόλεων κ.λ.π. ὅπως τοῦτο συμπληρώθηκε καὶ ἐτροποποιήθηκε, 2) Τοῦ ἀπὸ 29/30.4.53 Β.Δ. «περὶ κωδικοποιήσεως τῶν περὶ ἀναγκαστικῶν ἀπαλλοτριώσεων διατάξεων», 3) Τοῦ ἀπὸ 4.5.48 Β.Δ. «περὶ σχεδίου πόλεως Ἰωαννίνων» ὅπως τροποποιήθηκε μεταγενεστέστερα, 4) Τὴν ἀριθμ. 1/1781/577/25.1.80 πράξη αναλογισμοῦ τῆς Δ/νσεως Τεχνικῶν Ὑπηρεσιῶν Νομοῦ Ἰωαννίνων νομίμως κυρωθεῖσα, 5) Τὴν ἀριθμ. 315/80 ἀπόφαση τοῦ Μονομελοῦς Πρωτοδικείου Ἰωαννίνων, γνωστοποιοῦμε σ' αὐτοὺς πού ἔχουν ἢ ἀξιώνουν δικαίωμα κυριότητας ἐπὶ ἀπαλλοτριωθέντων ἐδαφικῶν καὶ κτιριακῶν τμημάτων λόγω ρυμοτομίας πρὸς ὁριστικὴ καὶ συμφώνως πρὸς τὸ ἰσχῦον σχέδιον τῆς πόλεως διαμόρφωση τῆς ὁδοῦ Ἀριστείδη Χρηστίδη, καθὼς ἐπίσης καὶ τῶν τυχὸν ἐπὶ τούτων ἐγγεγραμμένων ἐνυποθήκων ἢ κατασχόντων δανειστῶν ἢ τρίτων διεκδικητῶν ὅτι κατατέθηκαν στὰ παρὰ τὸ ἐνταῦθα Α' Ταμεῖο Ἰωαννίνων, Ταμεῖο Παρακαταθηκῶν καὶ Δανείων, ὑπὲρ τῆς φερομένης ὡς δικαιούχου Σταυρούλας Νίκου, δραχμὲς ἐννεακόσιες ἑξῆντα πέντε χιλιάδες (965.000) διὰ τοῦ ἀριθμ. 56807/8.7.1981 γραμματίου.

Ἡ ἀπόφαση αὐτὴ νὰ δημοσιευθεῖ στὴν Ἐφημερίδα τῆς Κυβερνήσεως.

Ἰωάννινα, 9 Ἰουλίου 1981

Ὁ Δημαρχῶν

ΠΑΝΑΓ. ΓΙΑΚΟΥΜΗΣ

Ἀριθ. 2116 (8)

Περὶ εἰδοποιήσεως γενομένης παρακαταθέσεως δι' ἀποζημίωσιν ρυμοτομηθείσης ἐκτάσεως ἐν τῇ Κωμοπόλει Νεμέας Περιφερείας Κορινθίας.

Ο ΝΟΜΑΡΧΗΣ ΚΟΡΙΝΘΙΑΣ

Καθίσταται γνωστὸν ὅτι ἡ κοινοποιηθεῖσα διὰ τῆς ὑπ' ἀριθ. 579/1979 ἀποφάσεως Προέδρου Πρωτοδικῶν Κορίνθου ἀποζημιώσεως διὰ ρυμοτομηθέντα ἀκίνητα τῶν 1) Λάμπη Ἀσημακοπούλου, 2) Γεωργίου Ρουμελιώτη, 3) Γεωργίου Ἀσημακοπούλου, 4) Αἰμιλίας Φρούσιου, 5) Βασιλείου Καρυώτου κατ' ἐφαρμογὴν τοῦ σχεδίου πόλεως Νεμέας κατόπιν τῆς ὑπ' ἀριθ. 28/1977 πράξεως ἀναλογισμοῦ τῆς Τεχνικῆς Δ/νσεως Κορινθίας ἐπικυρωθείσης διὰ τῆς ὑπ' ἀριθ. 12086/1978 ἀποφάσεως τῆς Νομαρχίας Κορινθίας κατετέθη ὑπὲρ τῶν δικαιούχων εἰς τὸ Ταμεῖον Παρακαταθηκῶν καὶ Δανείων Ἀθήνας ἐκδοθέντος τοῦ ὑπ' ἀριθ. 628415/26.5.1981 γραμματίου συστάσεως παρακαταθήκης ἐκ δραχ. 235.380.

Καλοῦνται ὅθεν οἱ δικαιοῦχοι τῆς ἀποζημιώσεως ὅπως εἰσπράξουν ταύτην διὰ τῆς ἐξοφλήσεως τοῦ ὑπὸ τοῦ Νόμου τούτου ὡς ἄνω γραμματίου συστάσεως παρακαταθήκης.

Ἐν Νεμέᾳ τῇ 12 Αὐγούστου 1981

Ὁ Νομάρχης κ.ἀ.

Ὁ Πρόεδρος

ΜΙΧΑΗΛ ΒΕΛΕΝΤΖΑΣ

ΑΠΟ ΤΟ ΕΘΝΙΚΟ ΤΥΠΟΓΡΑΦΕΙΟ



ΕΦΗΜΕΡΙΣ ΤΗΣ ΚΥΒΕΡΝΗΣΕΩΣ
ΤΗΣ ΕΛΛΗΝΙΚΗΣ ΔΗΜΟΚΡΑΤΙΑΣ

ΕΝ ΑΘΗΝΑΙΣ
ΤΗι 3 ΣΕΠΤΕΜΒΡΙΟΥ 1981

ΤΕΥΧΟΣ ΤΕΤΑΡΤΟΝ

ΑΡΙΘΜΟΣ ΦΥΛΛΟΥ
474

ΠΕΡΙΕΧΟΜΕΝΑ

ΑΠΑΛΛΟΤΡΙΩΣΕΙΣ
ΑΠΟΦΑΣΕΙΣ

ΑΝΑΚΟΙΝΩΣΕΙΣ

ΠΟΛΕΟΔΟΜΙΑ
ΑΠΟΦΑΣΕΙΣ

ΑΠΑΛΛΟΤΡΙΩΣΕΙΣ
ΑΠΟΦΑΣΕΙΣ

Ἀριθ. Ζ/1565 (1)

Περὶ κηρύξεως ὡς ἀναδασωτέας ἐκτάσεως 1.035 στρεμμάτων στὴ θέση Ζαχαριὰ τῆς Κοινότητας 'Αμυγδαλιὰ Καρυστίας τοῦ Νομοῦ Εὐβοίας.

Ο ΝΟΜΑΡΧΗΣ ΕΥΒΟΙΑΣ

Ἔχοντας ὑπόψη:

1. Τὶς περὶ Διοικητικῆς Ἀποκεντρώσεως διατάξεις.
2. Τὶς διατάξεις τοῦ Ν. 998/79 «περὶ προστασίας δασῶν καὶ δασικῶν ἐκτάσεων ἐν γένει τῆς Χώρας» καὶ συγκεκριμένα:
α) Τοῦ ἄρθρου 41 παρ. 1.
β) Τοῦ ἄρθρου 38 παρ. 1.
3. Τὶς διαταγὲς τοῦ Ὑπουργείου Γεωργίας α) 160417/1180/8.7.80 καὶ β) 182447/3049/24.9.80.
4. Τὴ Ζ/2159/15.5.1981 πρόταση τοῦ Δασαρχείου Χαλκίδος περὶ κηρύξεως ἀναδασωτέας τῆς ἀναφερόμενης στὸ θέμα ἐκτάσεως ποὺ κάηκε, ἀποφασίζουμε:

Κηρύσσουμε ἀναδασωτέα, μὲ σκοπὸ τὴ διατήρηση τοῦ χαρακτήρα τοῦ δάσους καὶ τὴν προστασία καὶ ἀνάπτυξη τῆς δασικῆς βλαστήσεως, τὴ δημόσια δασικὴ ἔκταση τῶν 1.035 στρεμ. ποὺ βρίσκεται στὴ θέση Ζαχαριὰ τῆς Κοινότητας 'Αμυγδαλιὰ Ν. Εὐβοίας καὶ προσδιορίζεται ἀπὸ τὰ στοιχεῖα 1—2—3—4—5—6—7—8—9—10—11—12—13—14—1, ὅπως φαίνονται στὸ συνημμένο διάγραμμα, τὸ ὁποῖο ἀποτελεῖ ἀναπόσπαστο μέρος τῆς ἀποφάσεως αὐτῆς καὶ ἔχει ὅρια:

Ἀνατολικά: Δημόσια δασικὴ ἔκταση.
Δυτικά: Δημόσια δασικὴ ἔκταση.
Βόρεια: Δημόσια δασικὴ ἔκταση.
Νότια: Δημόσια δασικὴ ἔκταση.

Ἡ ἀποκατάσταση τῆς δασικῆς βλαστήσεως θὰ γίνει μὲ φυσικὴ ἀναγέννηση.

Ἡ ἀπόφαση αὐτὴ νὰ δημοσιευθεῖ στὴν Ἐφημερίδα τῆς Κυβερνήσεως.

Χαλκίδα, 28 Μαΐου 1981

Ὁ Νομάρχης
Κ. ΠΑΠΑΒΛΑΣΟΠΟΥΛΟΣ